


## PIANO TERRENO

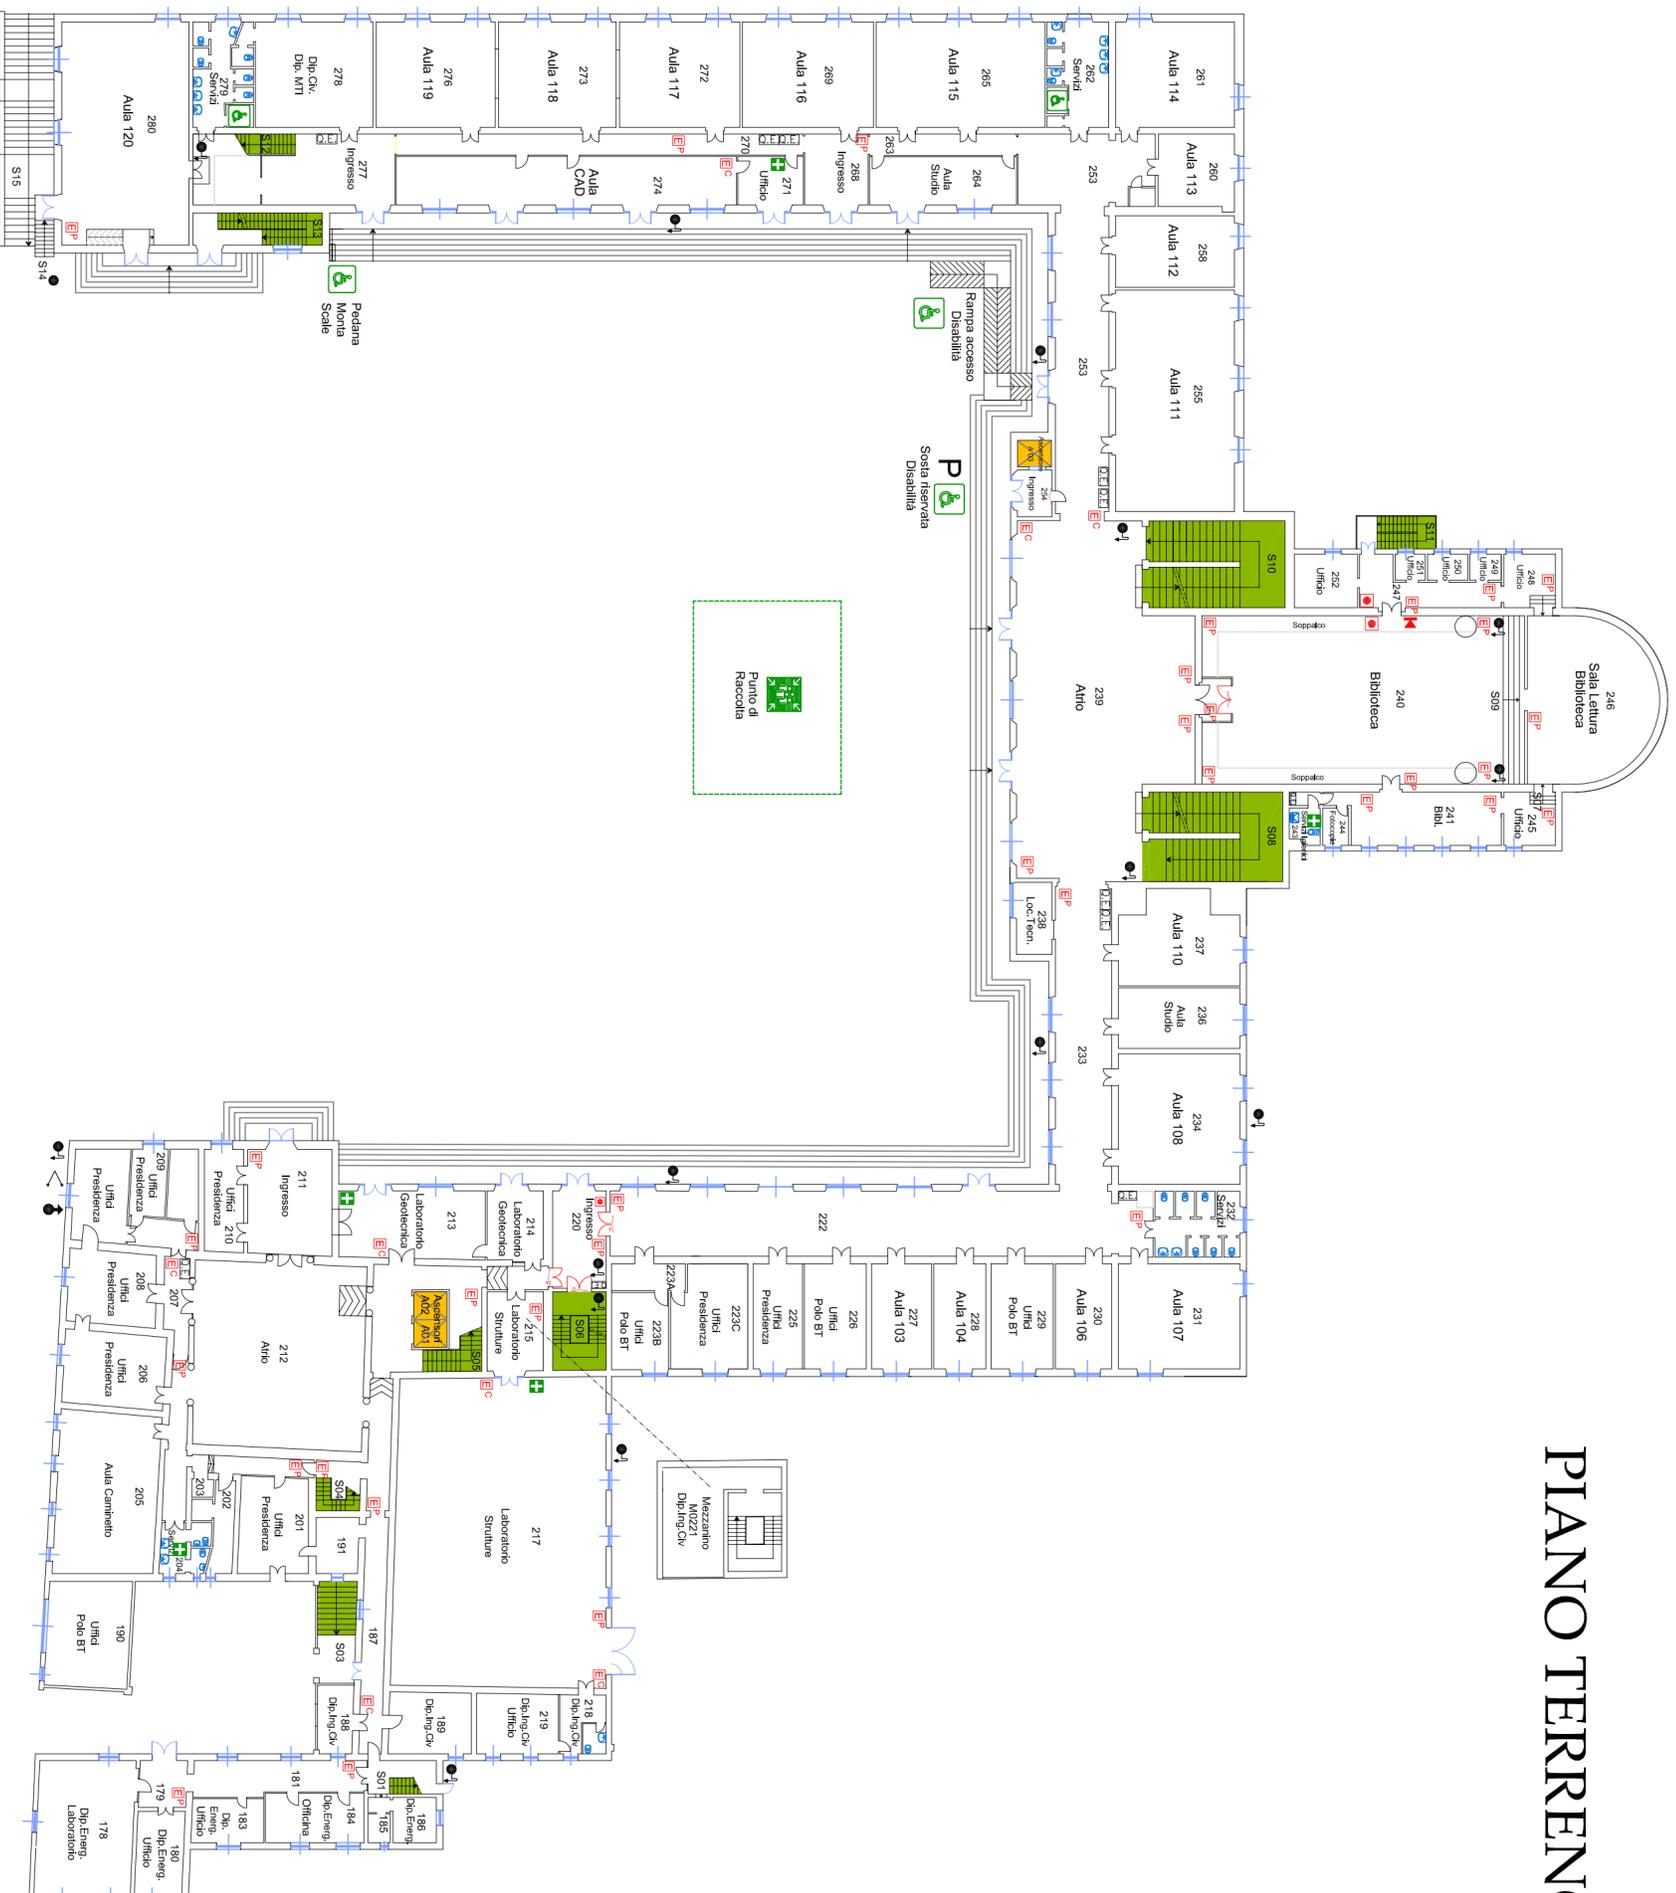

### LEGENDA

Scala n.	S 0X
Ascensore n.	A 0X
Cassetta pronto soccorso	
Punto di ritrovo	
Estintore a CO 2	E C
Estintore a polvere	E P
Pulsante di allarme	
Idrante soprasuolo esterno	
Idrante sottosuolo	
Idrante antiriflesso	
Attacco Autopompa Doppio	
Valvola di sezionamento	Z
Porta REI con Magnete	
Numerazione Locali	xxx
Numerazione Aule	Aula xxx
Quadro Elettrico	
Attrezzature o servizi per Disabilità	
Parcheggio Riservato per Disabilità	P 



Servizio Prevenzione e Protezione

Redatto da:



Dipartimento di Meccanica e Tecnologie Industriali  
Gruppo Sicurezza