


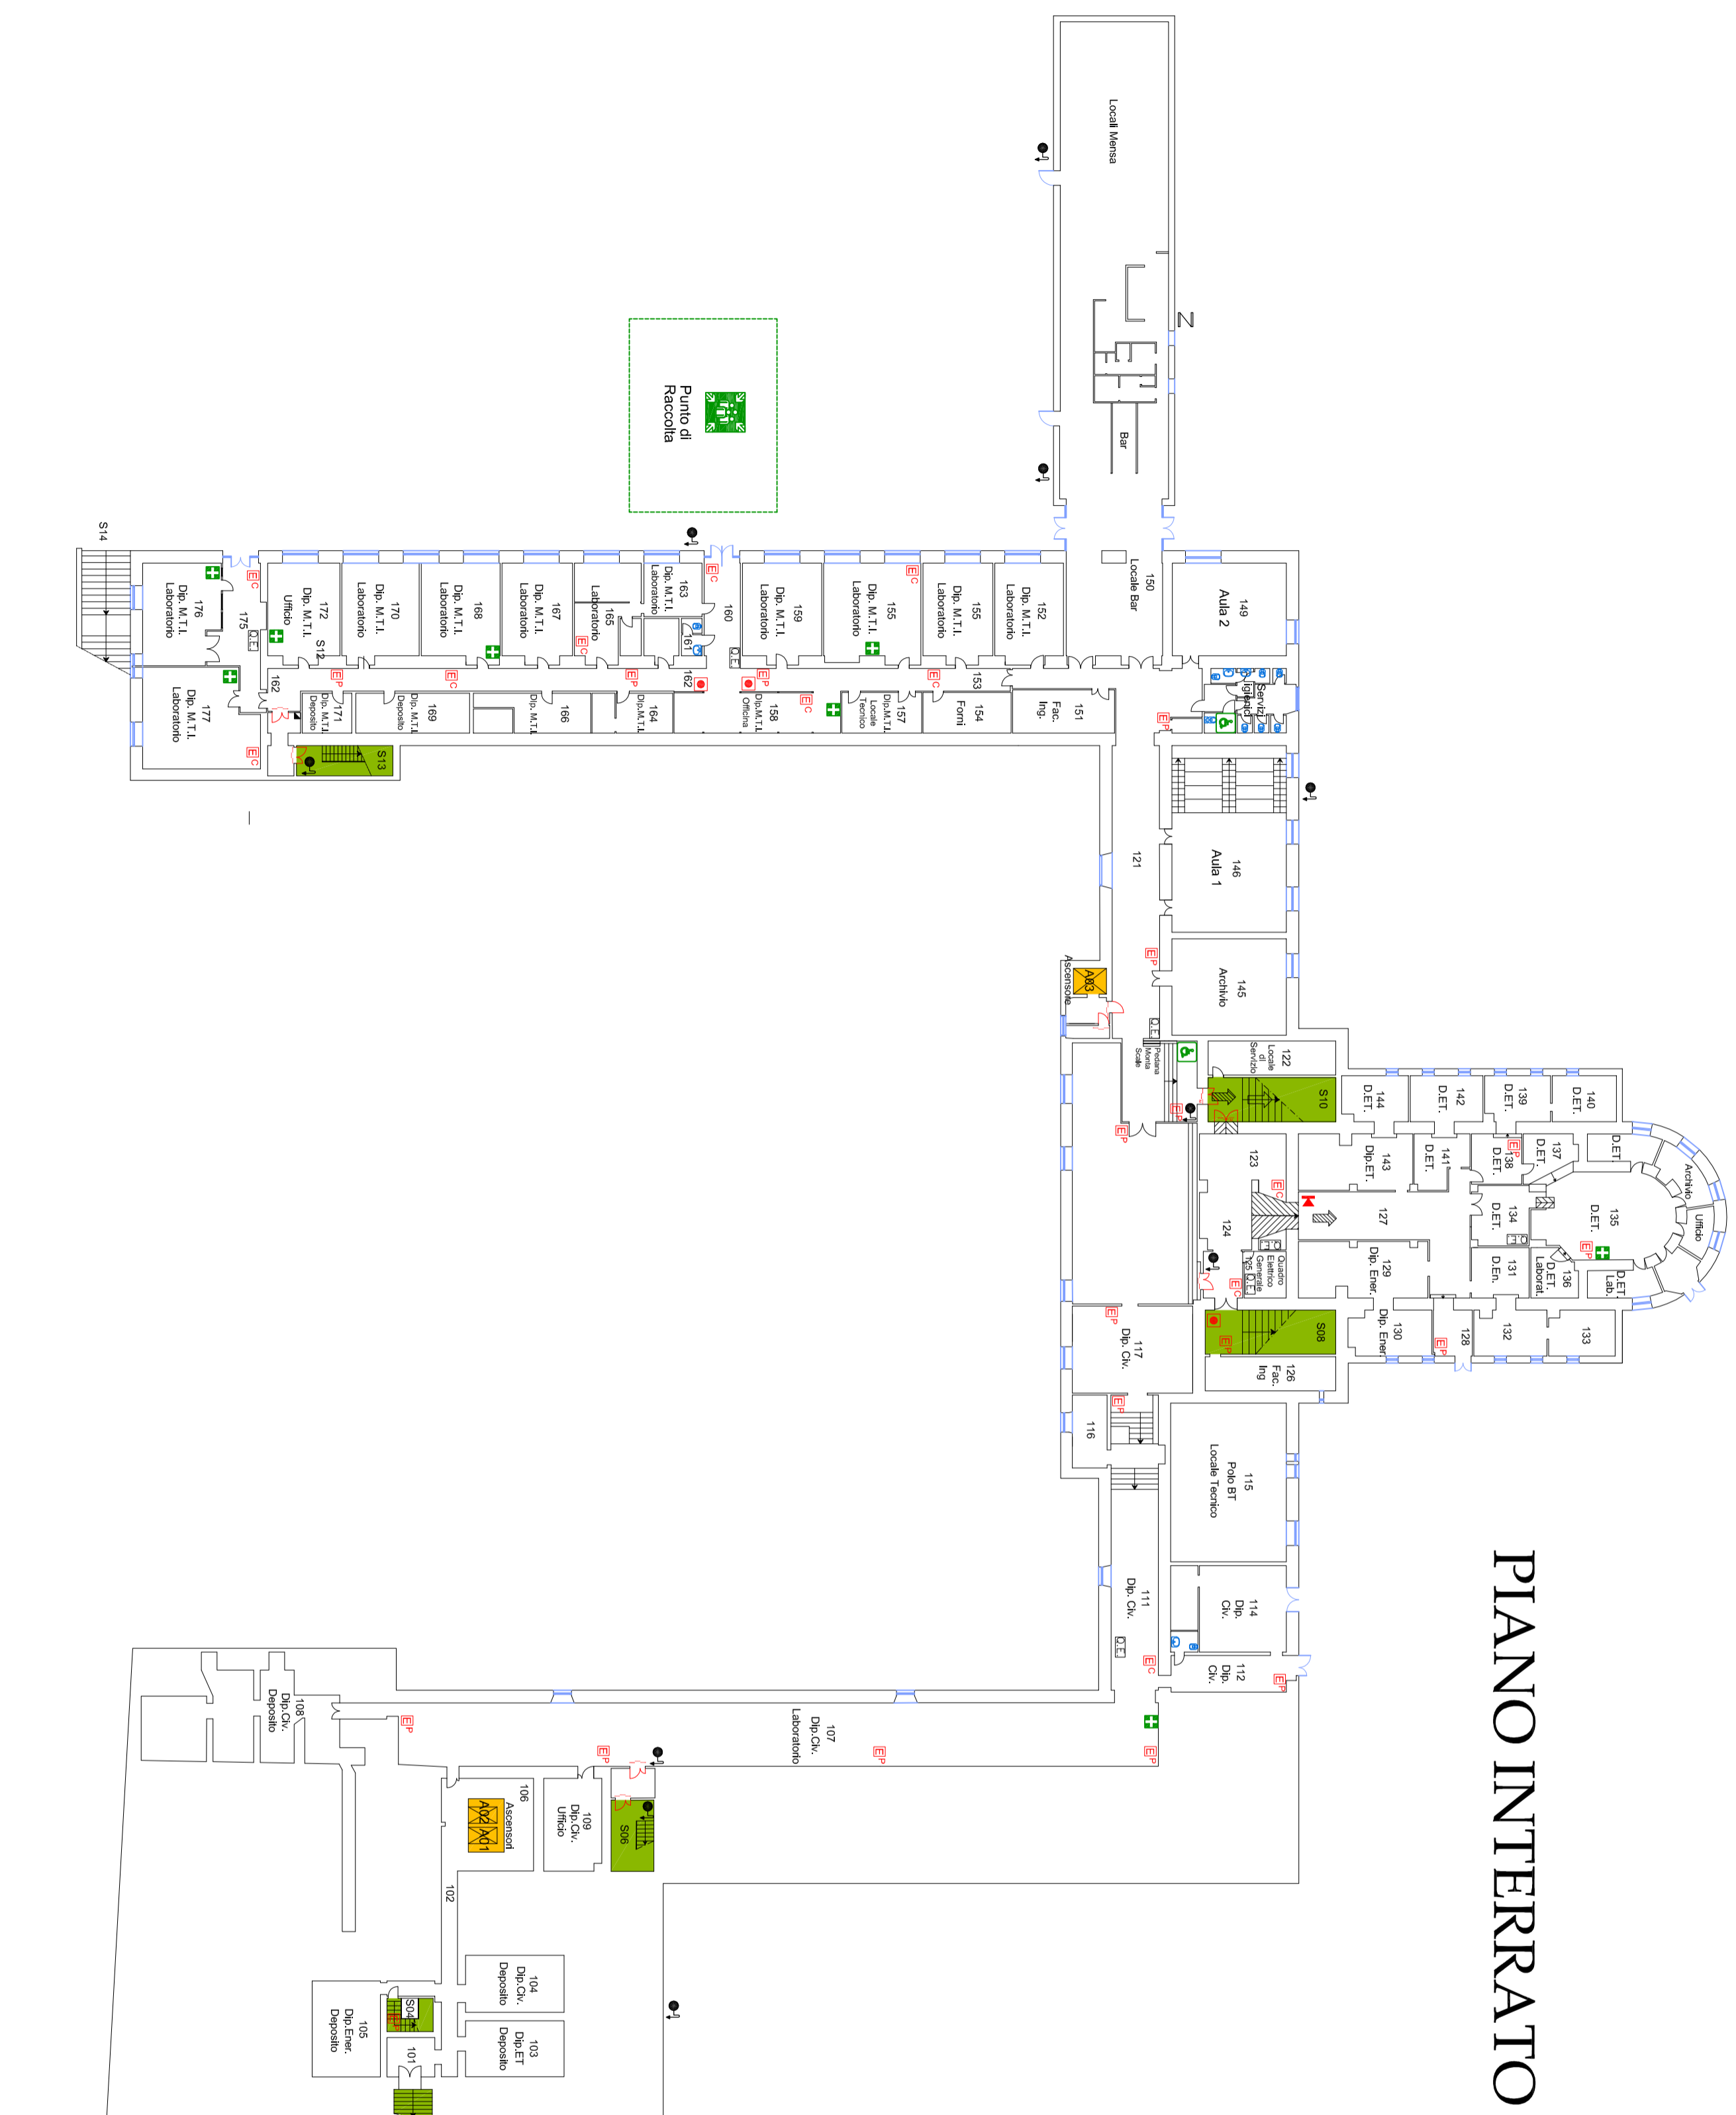

PIANO INTERRATO



LEGENDA

Scala n.	S 0X
Ascensore n.	A 0X
Cassetta pronto soccorso	+
Punto di ritrovo	+
Estintore a CO 2	EC
Estintore a polvere	EP
Pulsante di allarme	⬢
Idrante soprasuolo esterno	⬆
Idrante sottosuolo	●
Idrante antincendio	⬆
Attacco Autopompa Doppio	∇
Valvola di sezionamento	Z
Porta REI con Magnete	—T
Numerazione Locali	xxx
Numerazione Aule	Aula xxx
Quadro Elettrico	Ⓛ
Attrezzature o servizi per Disabilità	♿
Parcheggio Riservato per Disabilità	P ♿



Servizio Prevenzione e Protezione

Redatto da:



Dipartimento di Meccanica e Tecnologie Industriali
 Gruppo Sicurezza